



**Министерство
градостроительной деятельности и развития агломераций
Нижегородской области**

П Р И К А З

20.02.2026

№ 05-02-02/10

г. Нижний Новгород

**О согласовании архитектурно-градостроительного
облика объекта капитального строительства – здания
аварийно-диспетчерской службы,
расположенного по адресу:
Нижегородская область, Богородский район,
г. Богородск, улица Урицкого, дом 69**

В соответствии с частью 1 статьи 40¹ Градостроительного кодекса Российской Федерации, Правилами согласования архитектурно-градостроительного облика объекта капитального строительства, утвержденными постановлением Правительства Российской Федерации от 29 мая 2023 г. № 857, статьей 29¹ Закона Нижегородской области от 8 апреля 2008 г. № 37-З «Об основах регулирования градостроительной деятельности на территории Нижегородской области», статьей 2¹ Закона Нижегородской области от 23 декабря 2014 г. № 197-З «О перераспределении отдельных полномочий между органами местного самоуправления муниципальных образований Нижегородской области и органами государственной власти Нижегородской области», пунктом 3.1.8 Положения о министерстве градостроительной деятельности и развития агломераций Нижегородской области, утвержденного постановлением Правительства Нижегородской области от 16 апреля 2020 г. № 308, в связи с заявлением общества с ограниченной ответственностью «Газпром газораспределение Нижний Новгород» от 12 февраля 2026 г. № Вх-330-65171/26

п р и к а з ы в а ю:

1. Согласовать прилагаемый архитектурно-градостроительный облик объекта капитального строительства – здания аварийно-диспетчерской службы со следующими характеристиками:

1.1. Местонахождение объекта капитального строительства: Нижегородская область, Богородский район, г. Богородск, улица Урицкого, дом 69.

1.2. Кадастровый номер земельного участка: 52:23:0050311:79.

1.3. Функциональное назначение объекта капитального строительства: Коммунальное обслуживание.

1.4. Основные параметры объекта капитального строительства:


Площадь земельного участка	3640,00 кв.м.
Площадь застройки	374,55 кв.м.
Общая площадь здания	578,27 кв.м.
Этажность	2 эт.

2. Архитектурно-градостроительный облик объекта капитального строительства, приведенный в приложении к настоящему приказу, соответствует требованиям к архитектурно-градостроительному облику объекта капитального строительства, указанным в градостроительном регламенте Правил землепользования и застройки Богородского муниципального округа Нижегородской области, утвержденных приказом министерства градостроительной деятельности и развития агломераций Нижегородской области от 29 октября 2025 г. № 07-01-03/104.

3. Направить настоящий приказ в министерство строительства Нижегородской области.

4. Разместить настоящий приказ на официальном сайте министерства градостроительной деятельности и развития агломераций Нижегородской области в информационно-телекоммуникационной сети «Интернет».

Министр

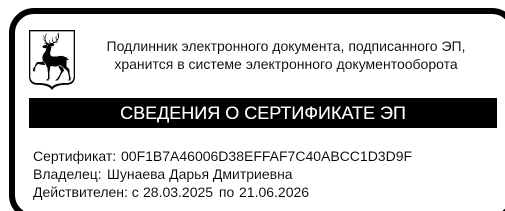


Д.Д.Шунаева

II. Объёмно-планировочные и архитектурные решения

1. Отображение фасадов



2. Визуализация

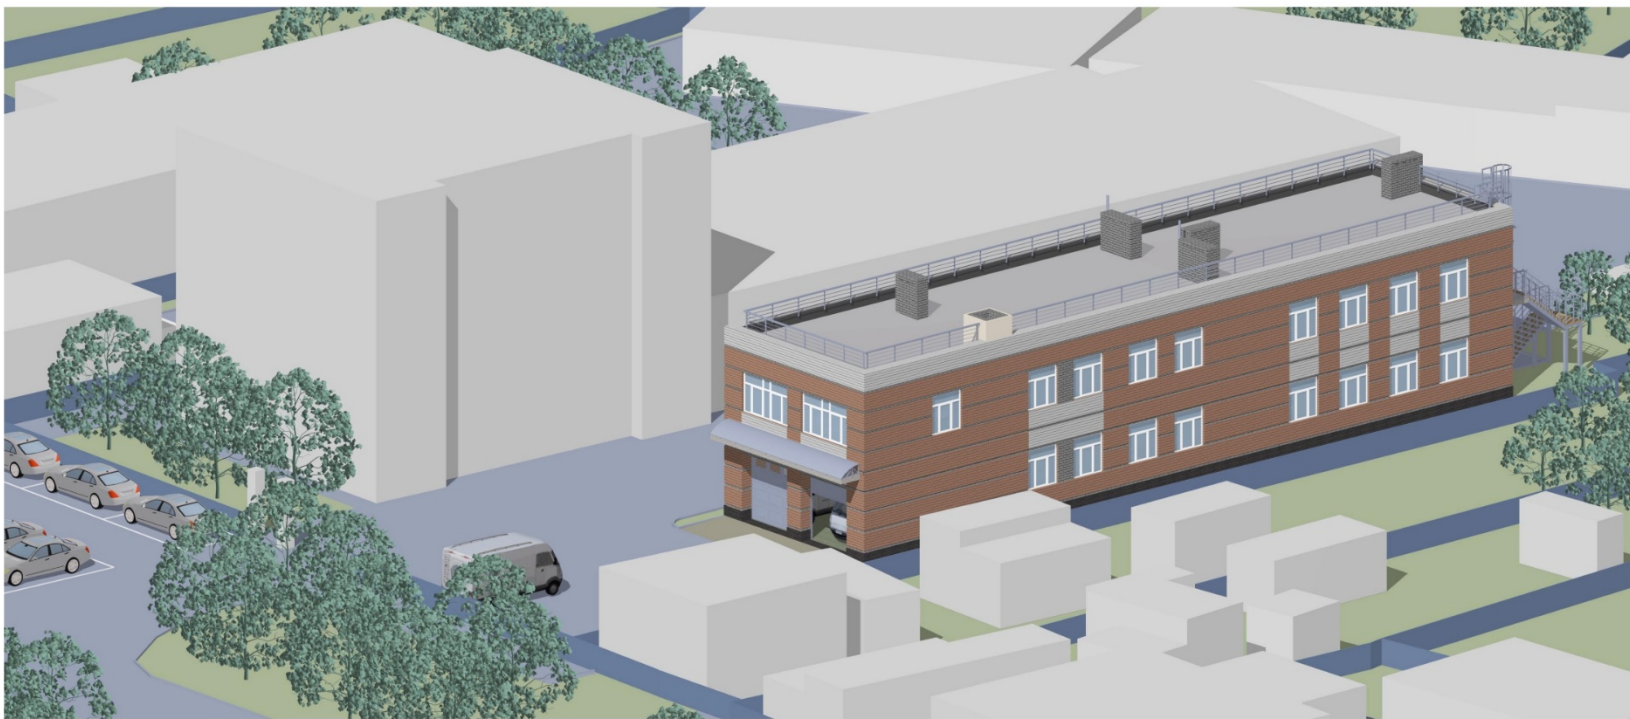

Согласовано:

Инт. № подл.	Подп. и дата	Взам. инв. №

547120/ 01-16-06460/2021 - АР.ГЧ					
Здание аварийно - диспетчерской службы по адресу: Нижегородская обл., Богородский р-н, г. Богородск, ул. Урицкого, д. 69					
Изм.	Кол.уч.	Лист	№Док.	Подп.	Дата
ГАП		Батюта Д.В.		<i>(подпись)</i>	08.22
Выполнил		Батюта Д.В.		<i>(подпись)</i>	08.22
Проверил		Батюта Д.В.		<i>(подпись)</i>	08.22
Вид 1.				Стадия	Лист
				П	2
				Листов	
				ООО "1 - ая Группа"	



Согласовано:			
Изм. № подл.	Изм.	№ подл.	Дата
Взам. инв. №	Взам. инв. №	Подп. и дата	

						547120/ 01-16-06460/2021 - АР.ГЧ		
						Здание аварийно - диспетчерской службы по адресу: Нижегородская обл., Богородский р-н, г. Богородск, ул. Урицкого, д. 69		
Изм.	Кол.уч.	Лист	№ Док.	Подп.	Дата	Стадия	Лист	Листов
ГАП		Батюта Д.В.		<i>Батюта</i>	08.22	П	3	
Выполнил		Батюта Д.В.		<i>Батюта</i>	08.22			
Проверил		Батюта Д.В.		<i>Батюта</i>	08.22	Вид 2.		ООО "1 - ая Группа"